


85529_Phønix Mølle

I projektet tilføjes en bygningskrop hvis grundstruktur opføres af pudsede CLT-vægge, som understøtter det eksisterende murværk, mens den synliggjorte trækonstruktion i loftet danner centrum i *hovedrummet*. Taget er udført af træ og beklædt med sinusplader, som skaber en sammenhængende, skulpturel form, som kontrasterer ruinens rå vægge. Gangbroen, skydeportene samt tagets vertikale facade beklædes med træ som brændes i overfladen. En metode som bevarer træets egenskaber, og leder tankerne mod den nedbrændte mølle.


Projektet arbejder med to forskellige rytmer, der definerer mødet med offentligheden: Daglig aktivitet og den store begivenhed. Ved den daglige aktivitet skærmer arkitekturen offentligheden mod gårdspladsen. Ved ankomst fra parkeringen møder de besøgende en forplads, hvor et uopvarmet ankomstrum mellem ruinens vægge tilbyder toiletfaciliteter. En gangbro leder de besøgende langs ruinen til et uderum, hvor man kan tage ophold. Uderummet kaldes *stenhaven* - belægningen er inspireret af møllestenen, som er en vigtig del af møllens anatomi. I haven bevares det store træ, som danner centrum i uderummet. En udvendig pejs samler de besøgende omkring et ildsted, og et kig ud over landskabet iscenesættes mellem ruinens vægge. Langs den vestlige facade skærmer skydeporte offentlighedens blik mod gårdspladsen og boligen, mens små udskæringer, formet som møllevinger, tillader lysstråler at trænge ind. Ved den store begivenhed åbnes huset mod gårdspladsen, og hele stedet aktiveres. Her indbyder kulturstuen til socialt samvær og fest.

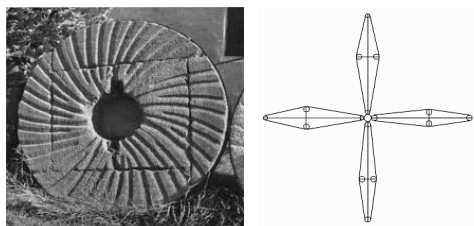


Projektet formidler på poetisk vis møllens historie ved at gentage motiver og principper. Disse ornamenter besidder evnen til at understøtte områdets lokale særpræg som led til kulturel selverkendelse.





SITUATIONSPLAN 1:250

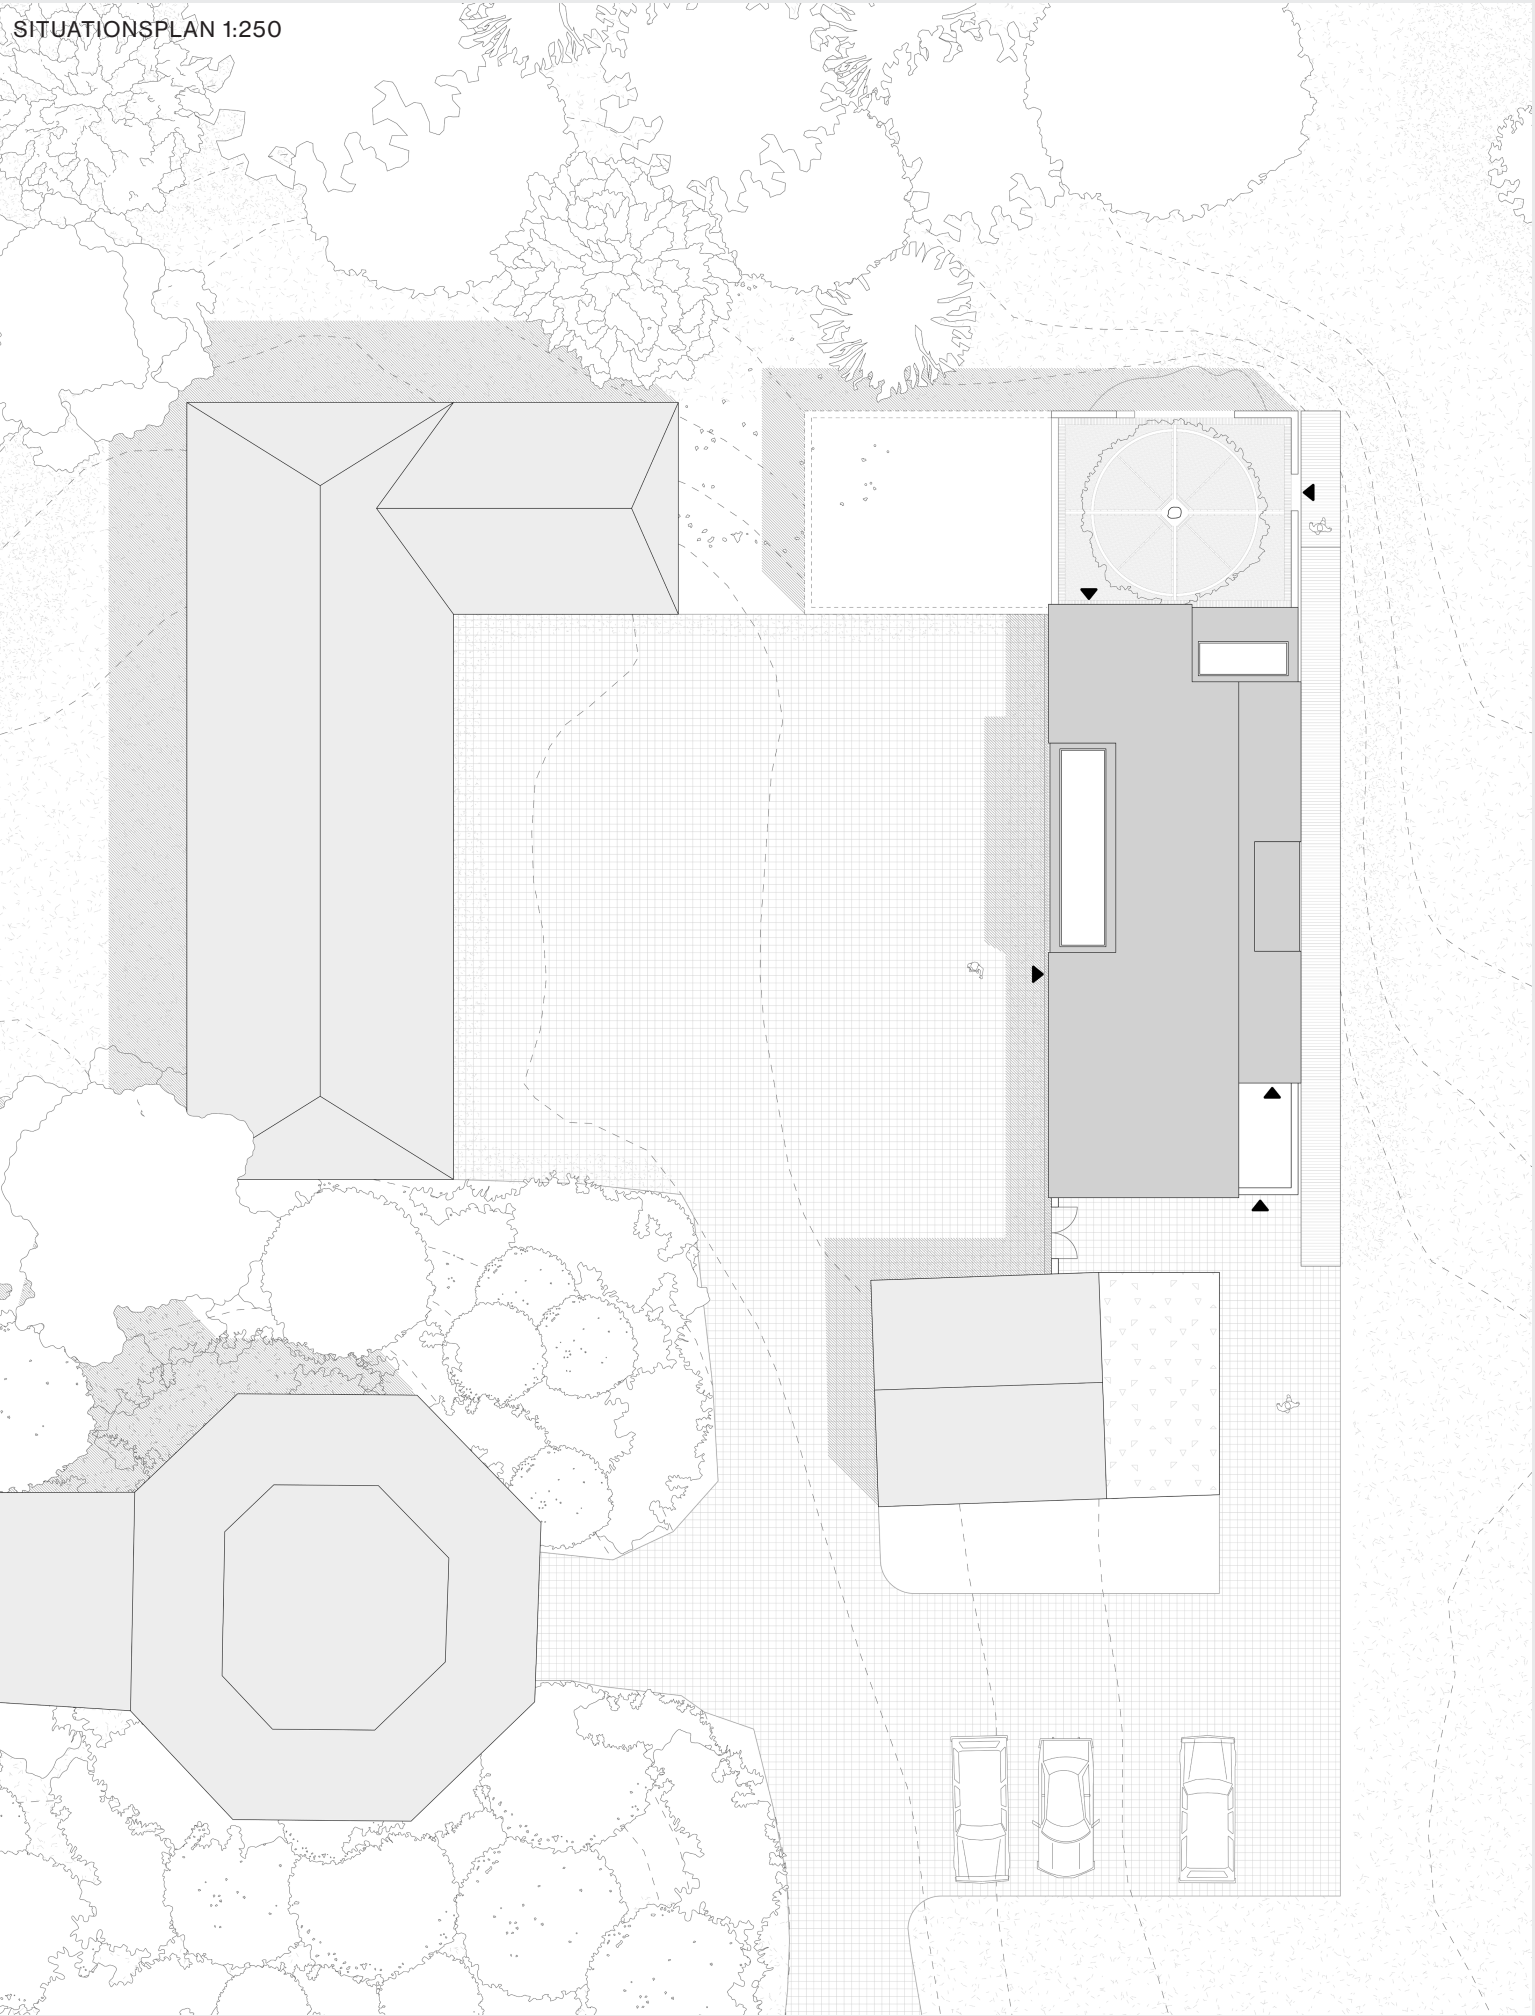


DAGLIG AKTIVITET

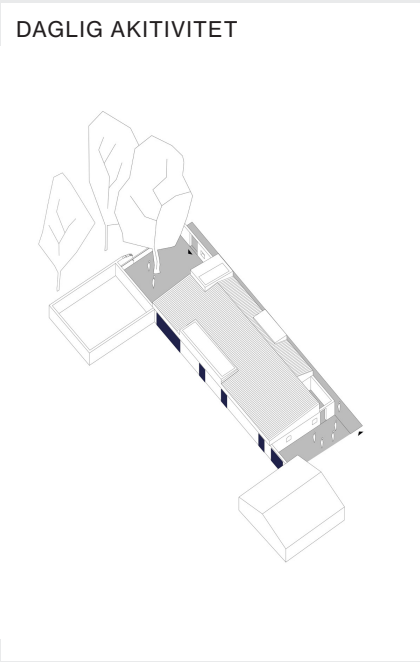


DEN STORE BEGIVENHED

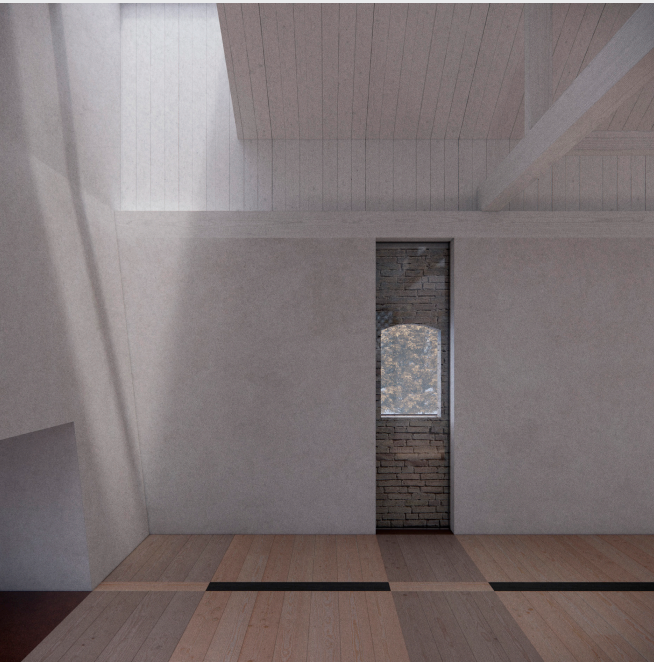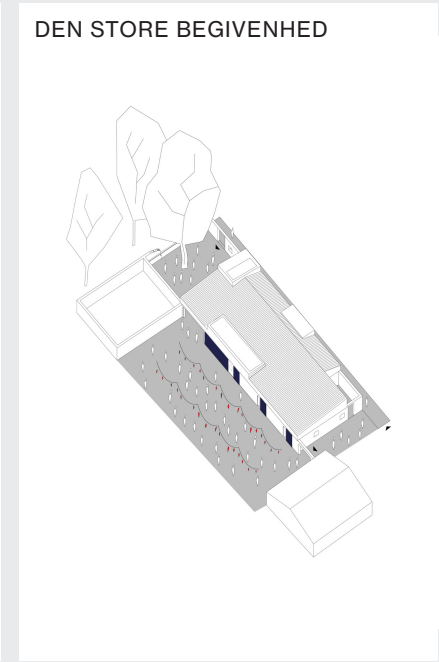


EKSPLODERET ISOMETRI

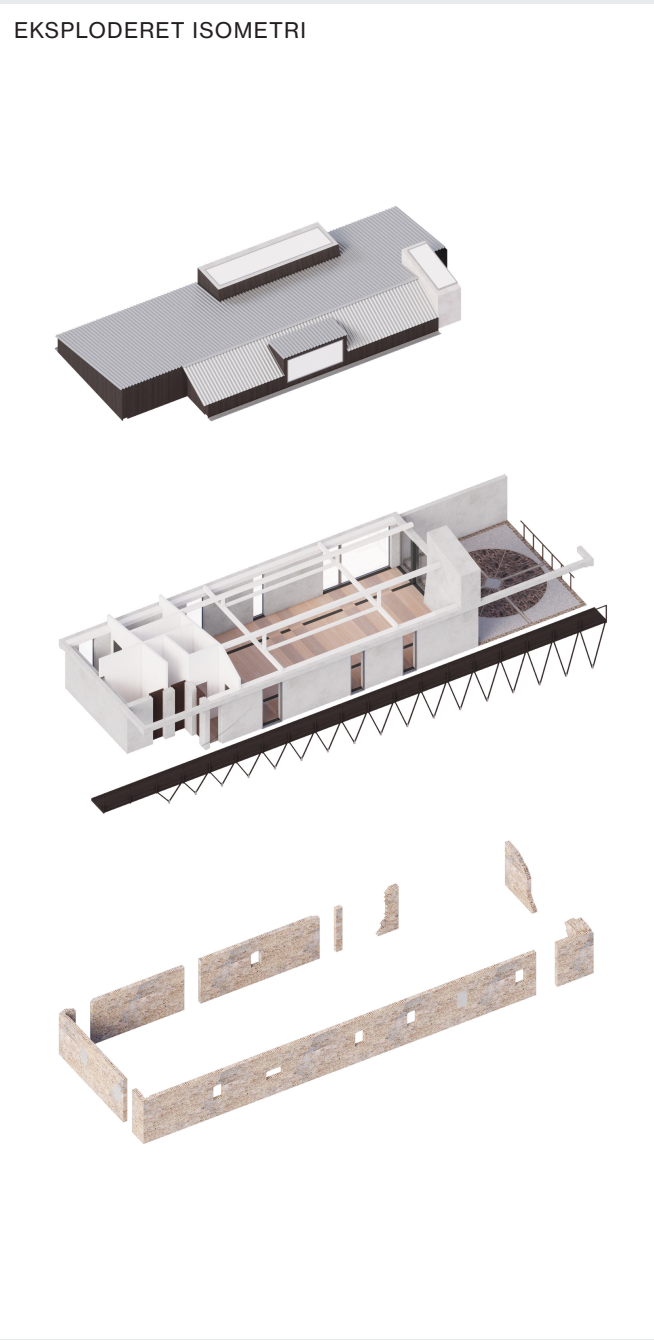


PLAN

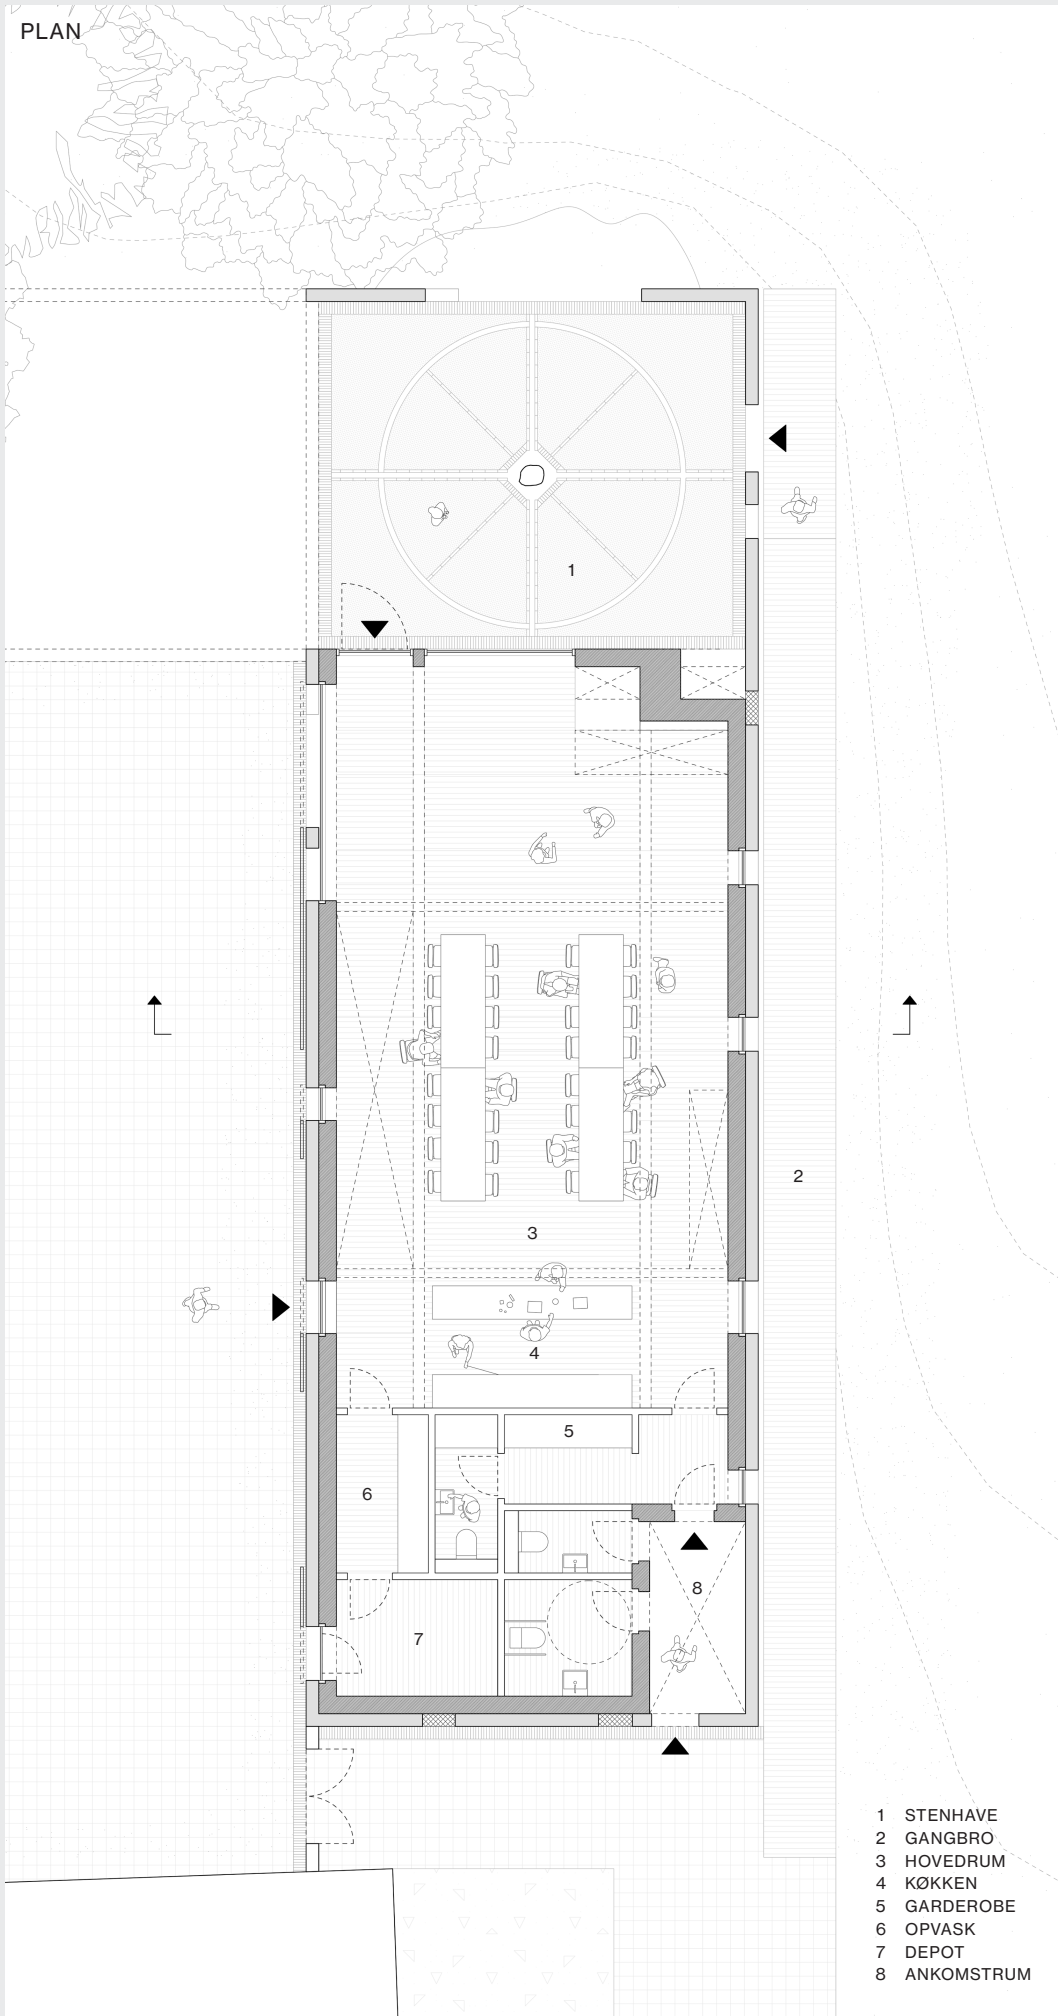


FACADE VEST

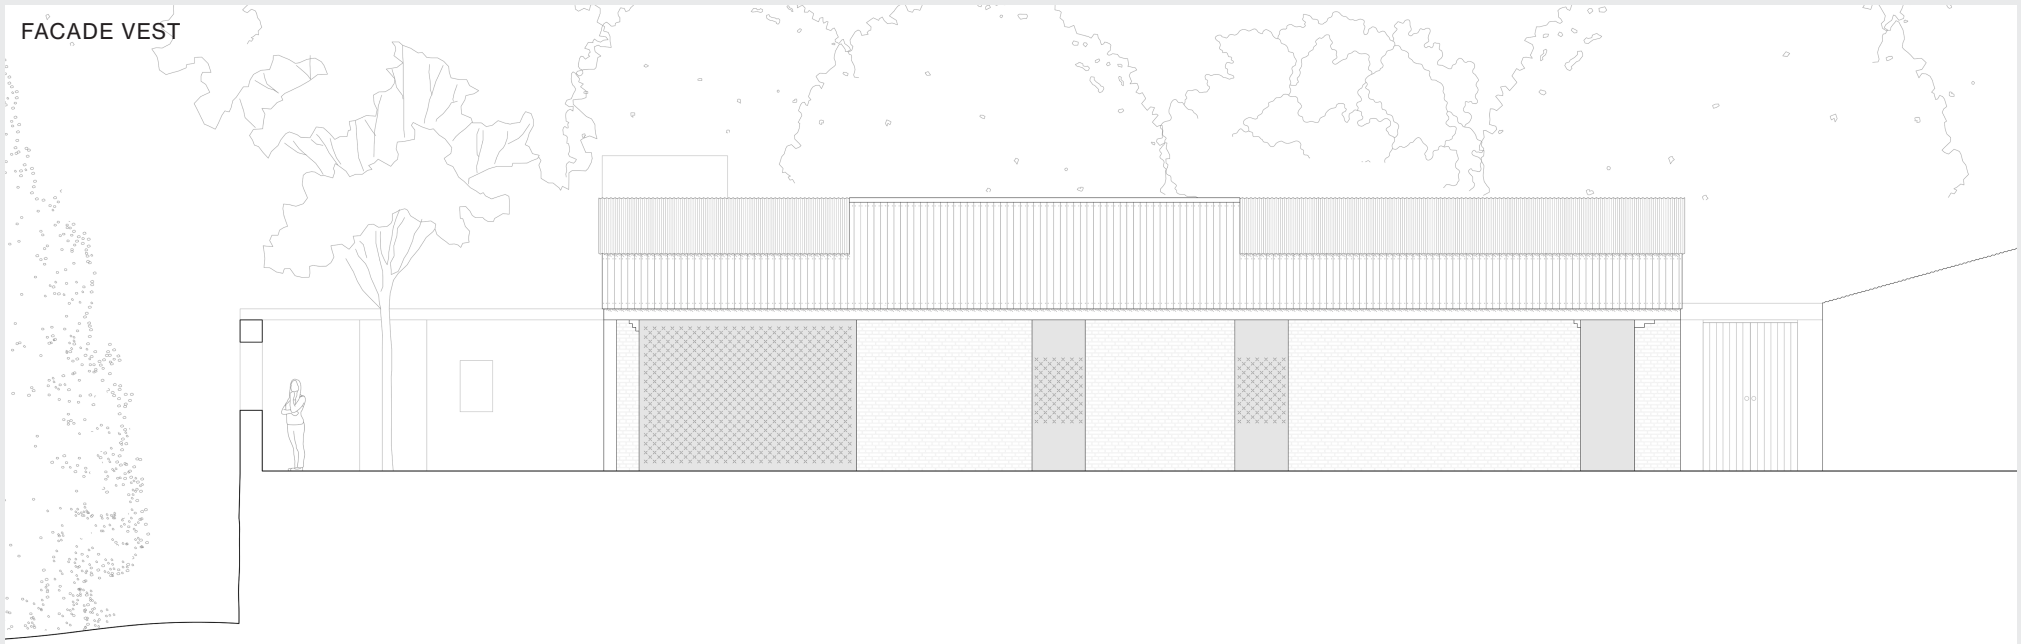


FACADE ØST

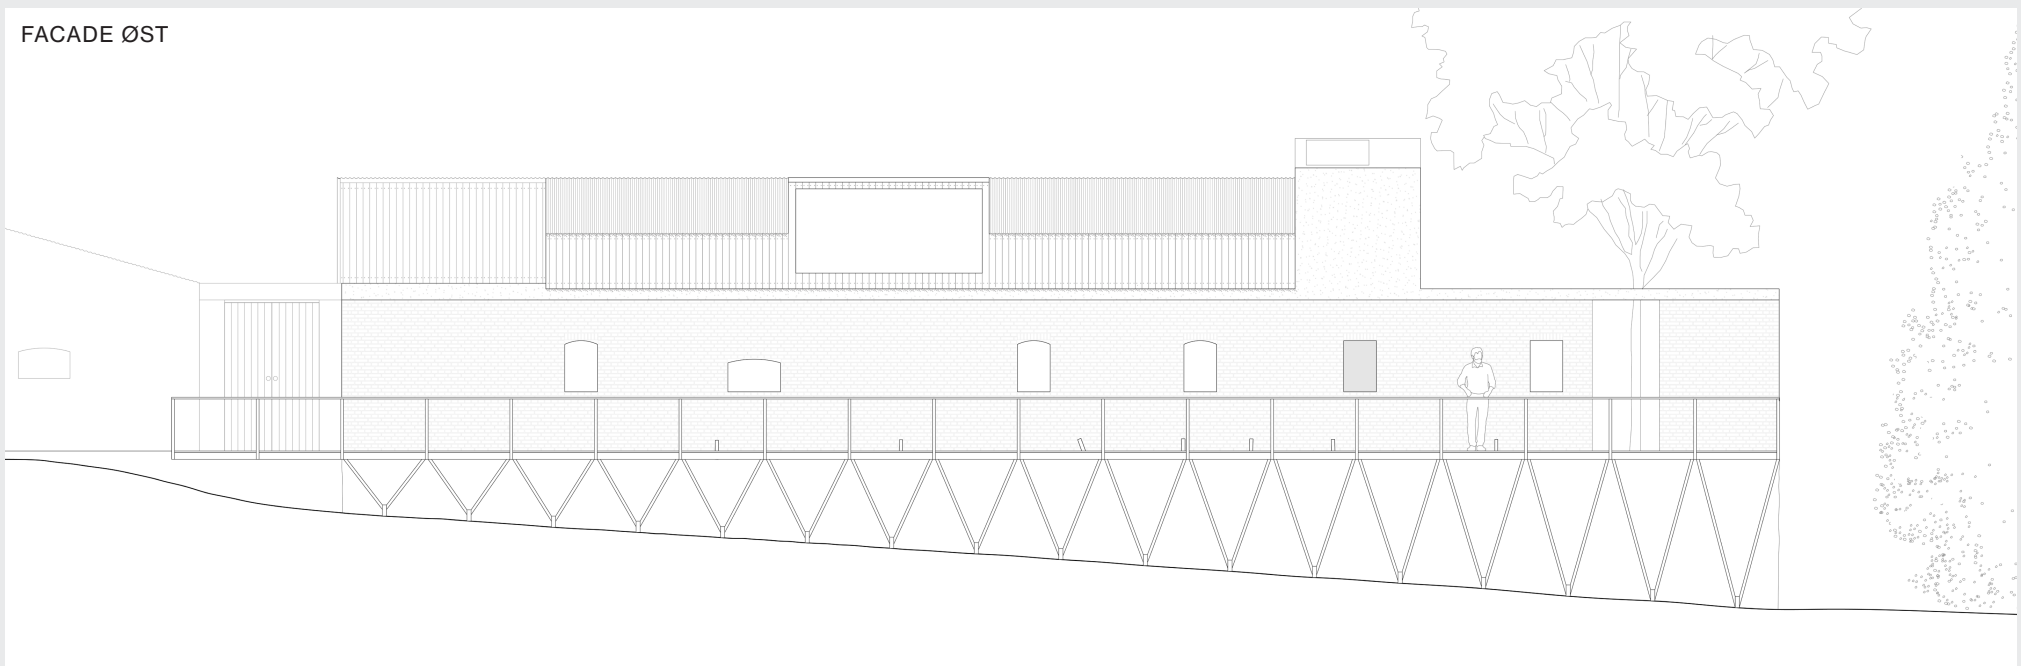

TVÆRSNIT

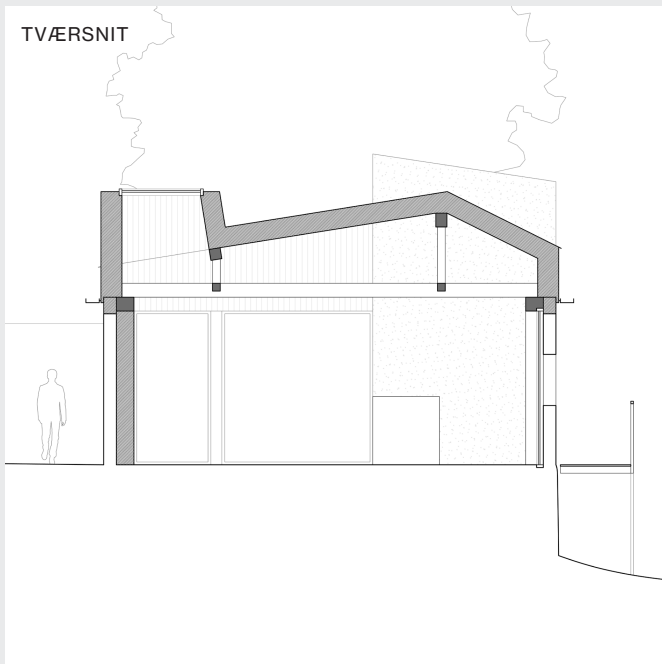

FACADE SYD

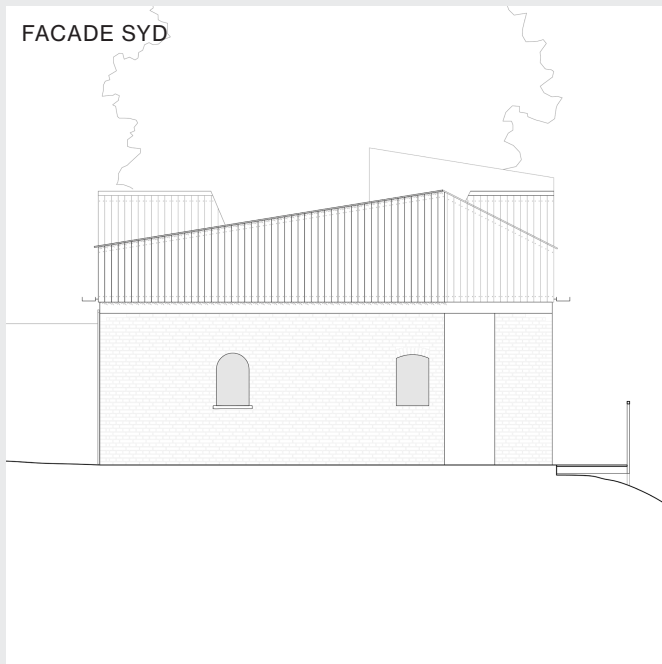

FACADE NORD

