PHØNIX MØLLE - 73707

"En ny trappe og rampe i kampesten leder op til den nye indgang i bygningens sydgavl. Herfra er der adgang til den overdækkede vinterhave og den nye Møllestue."

KONCEPT

Den overordnede idé er, at overdække hele den bevaringsværdige ruin med et stort tag, der skaber ly og læ for de nye aktiviteter, og samtidig beskytter murværket mod yderligere nedbrydning.

Den første del af taget udføres som et glastag, der overdækker en uopvarmet vinterhave. Resten af taget udføres som et fast tag over Møllestuen og det åbne køkken.

Ruinens teglvægge og kampestensbase bevares og repareres i nødvendigt omfang. For at skabe adgang og naturligt dagslys brydes teglmuren enkelte steder med nogle præcise indskæringer, der formmæssigt klart adskiller sig fra de gamle mure med en indramning i Corten-stål.

Tagene bæres af en trækonstruktion, der har klare referencer tilbage til en traditionel dansk byggeskik. Konstruktionen udgør et nyt stabilt skelet, der også kan hjælpe med at holde på den gamle teglmure.

INDRETNING


Ankomsten foregår fra syd via trapper og rampe i samme type kampesten som ruinens base. Rampen leder op til en ny åbning i bygningens sydgavl, der giver adgang til den nye vinterhave, der på grund af de lukkede vægge og det store glastag, vil kunne benyttes til ophold en stor del af året. Glastaget giver et flot kig til tilbage mod Phønix Mølle - uden at skabe indkigsgener for den private nabobolig. Mod øst etableres adgang til en stor hævet træterrasse til ophold med klare referencer til møllens galleri.

I direkte forlængelse af vinterhaven ligger Møllestuen, der bliver det nye mødested med god plads til forsamlinger, bespisning og fest. Her er der højt til loftet, og Møllen kan tydeligt ses gennem den store glasfacade mod vinterhaven. I forlængelse af Møllestuen etableres et åbent køkken, der er bygget sammen med brændeovnen og dennes skorsten, og med sine genbrugstegl udgør et skulpturelt element i rummet. Depotrum og opvask ligger i bygningens nordlige gavl.


Materialer/bæredygtighed

Der anvendes så vidt muligt naturlige materialer og genbrugte bygningsdele i projektet.


Tag:	Genbrugte stålplader / alternativt brugte teglsten fra en lokal nedbryder
Konstruktioner:	Tagkonstruktioner + hævet terrasse udføres af et lokalt savværk i douglas/eg.
Gulve:	Genbrugte gulvbrædder, der slibes/olieres
Pejs/skorsten:	Genbrugstegl
Køkken/vægge:	Genbrugs- eller overskudstræ

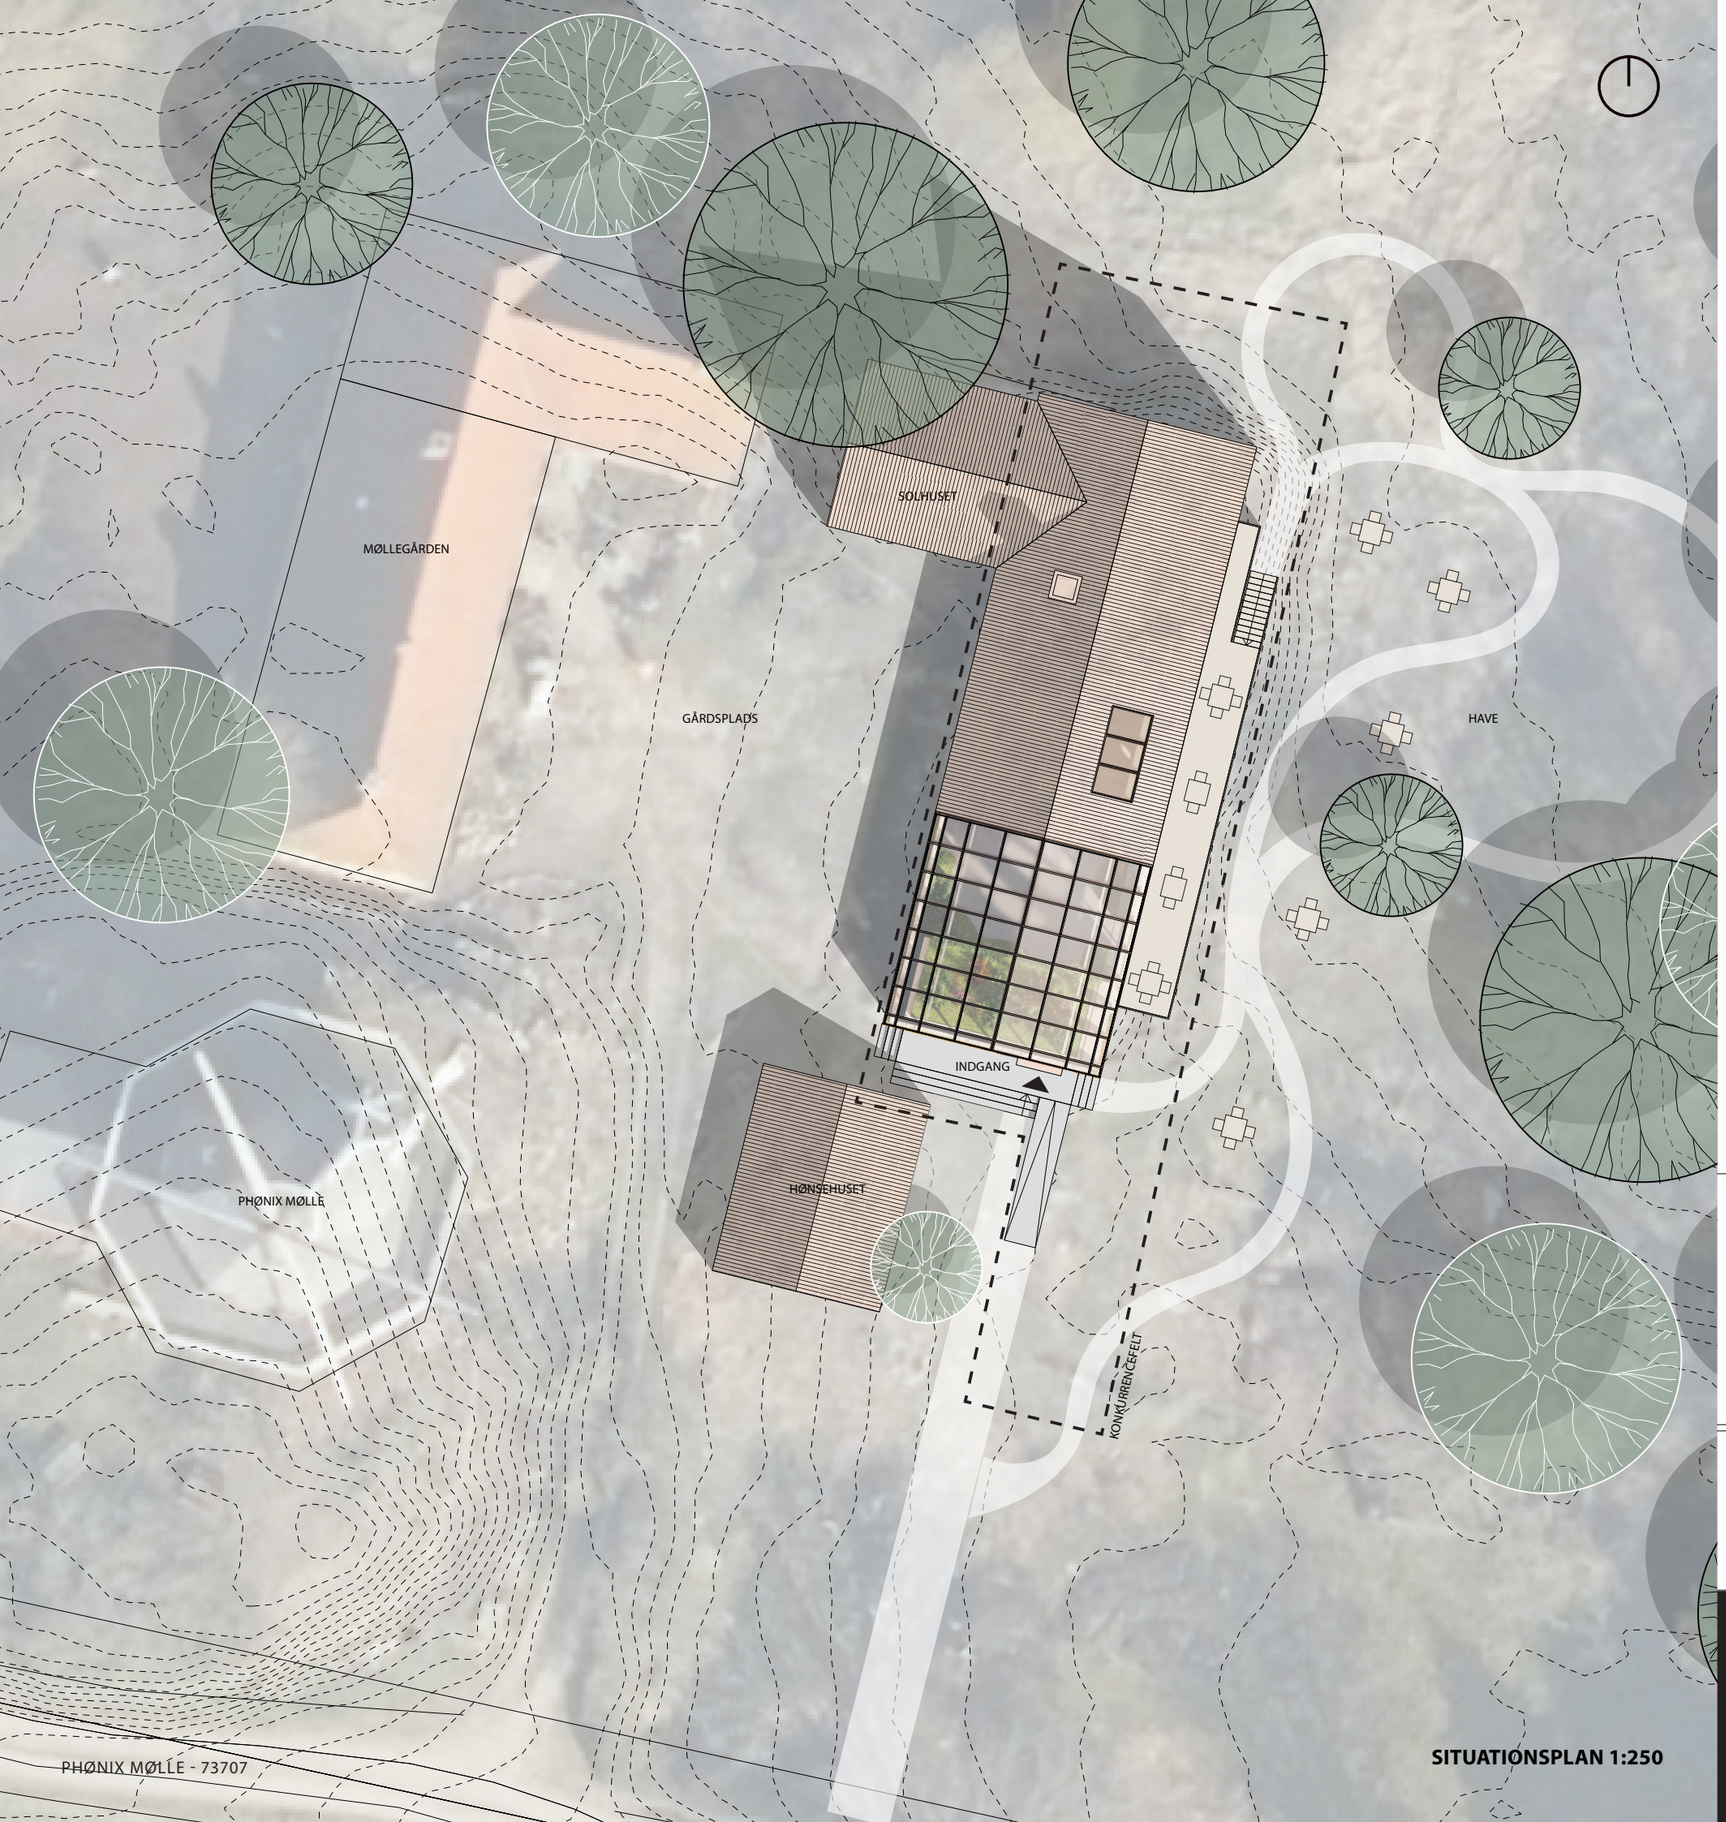

SITUATIONSPLAN 1:250

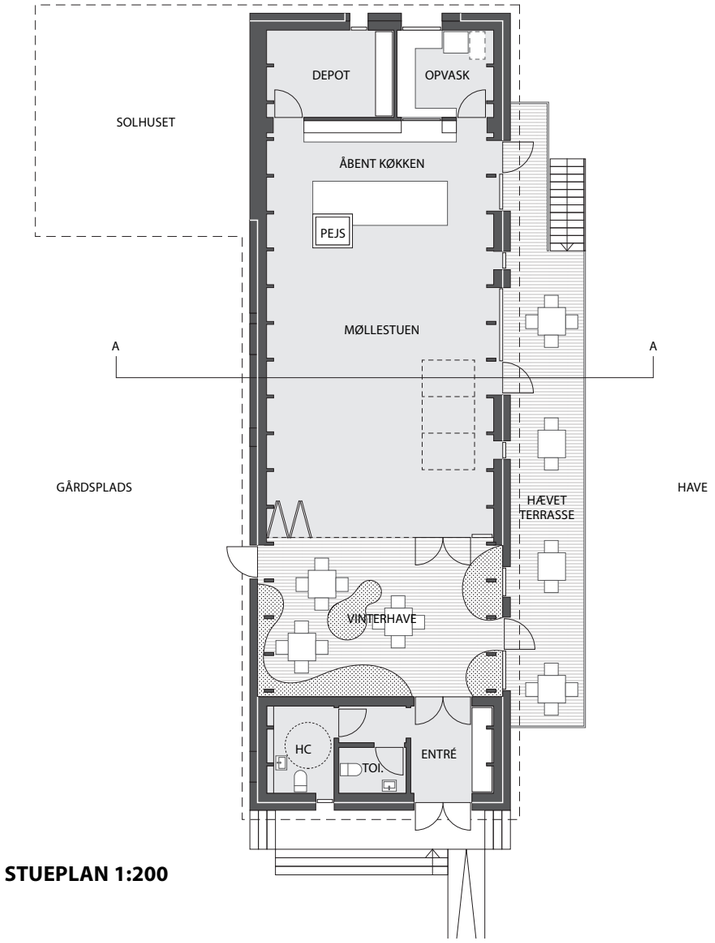

STUEPLAN 1:200

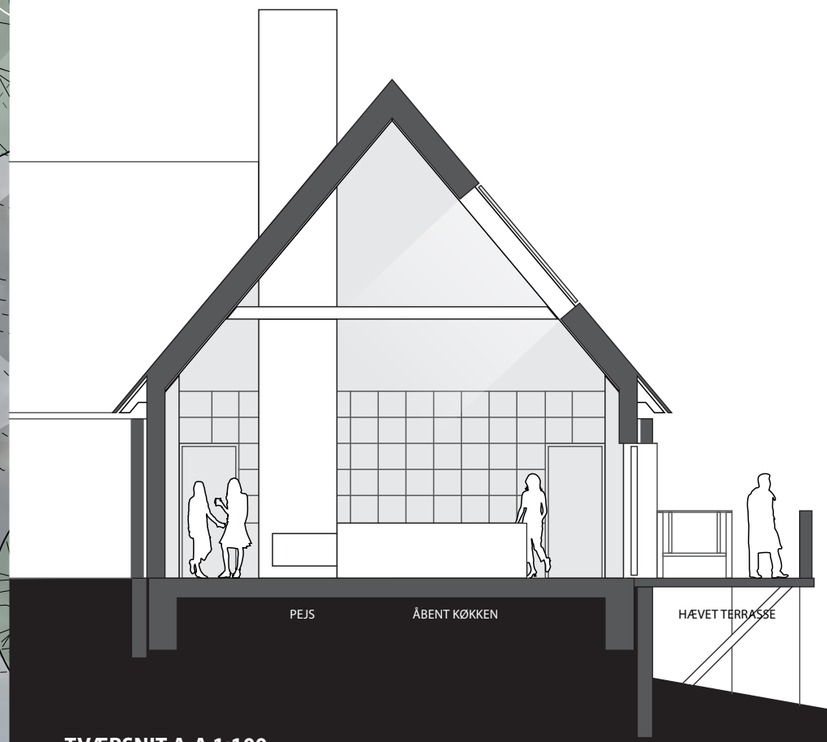

TVÆRSNIT A-A 1:100

"Den gamle staldruin får nyt liv, og beskyttes af et stort tag, der overdækker vinterhaven og den nye Møllestue. Mod øst laves en hævet terrasse med udtryk som galleriet på den gamle Mølle."

BYGNINGEN SET FRA HAVEN

"Fra vinterhaven er der et fint kig mod den gamle Mølle."

VINTERHAVEN

"Møllestuen bliver det nye forsamlingssted for Møllelauget og lokalsamfundet."

MØLLESTUEN