




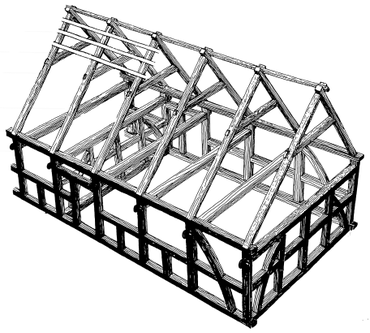

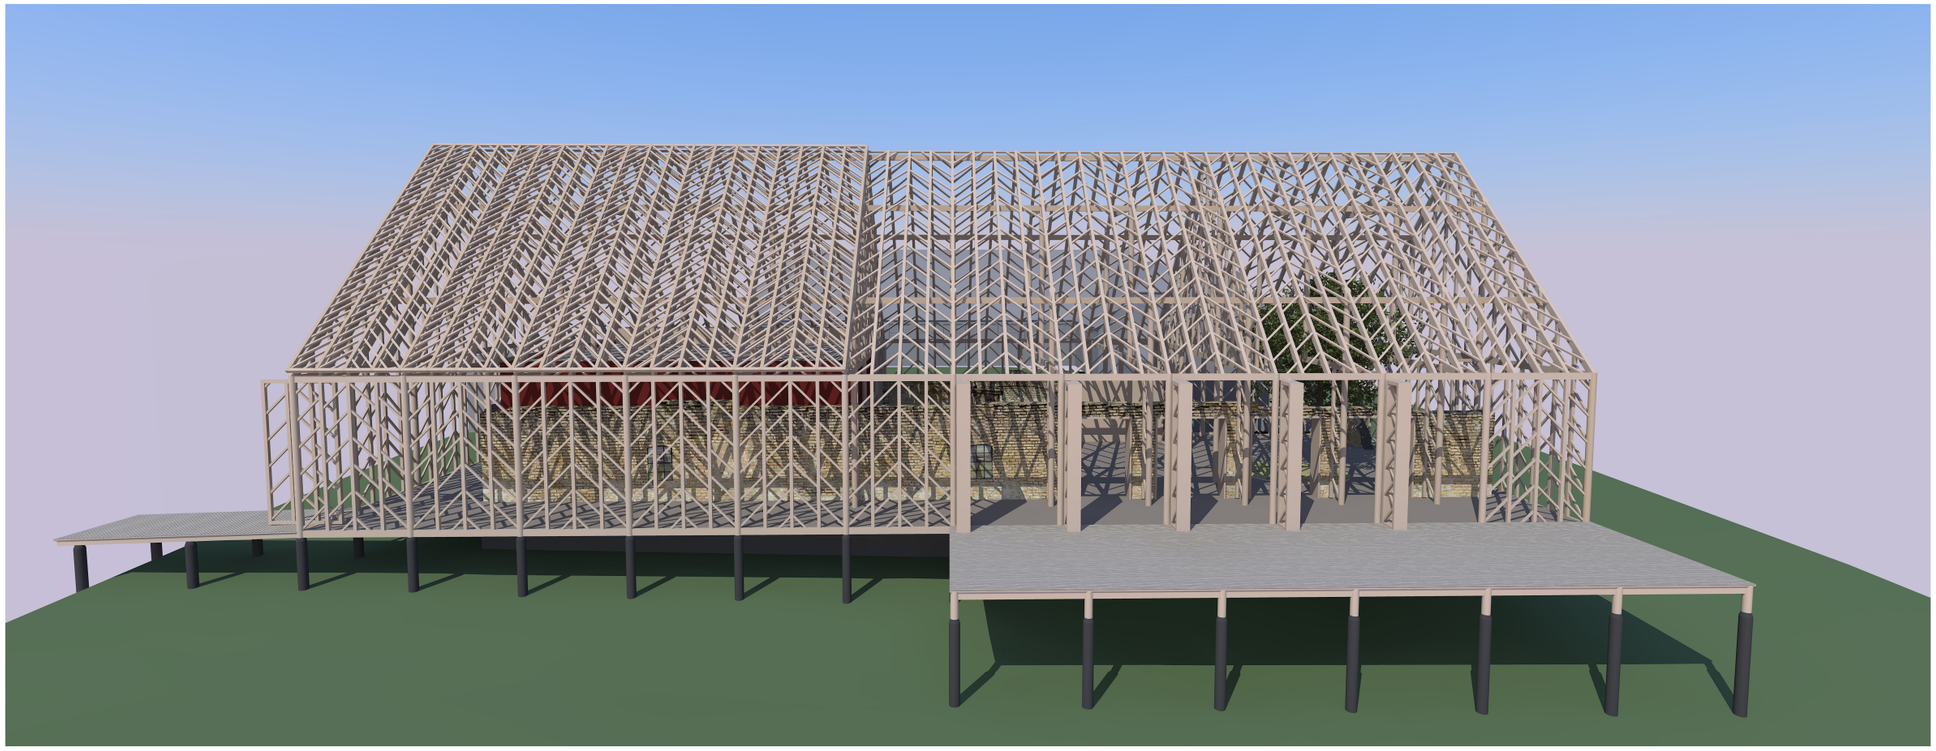

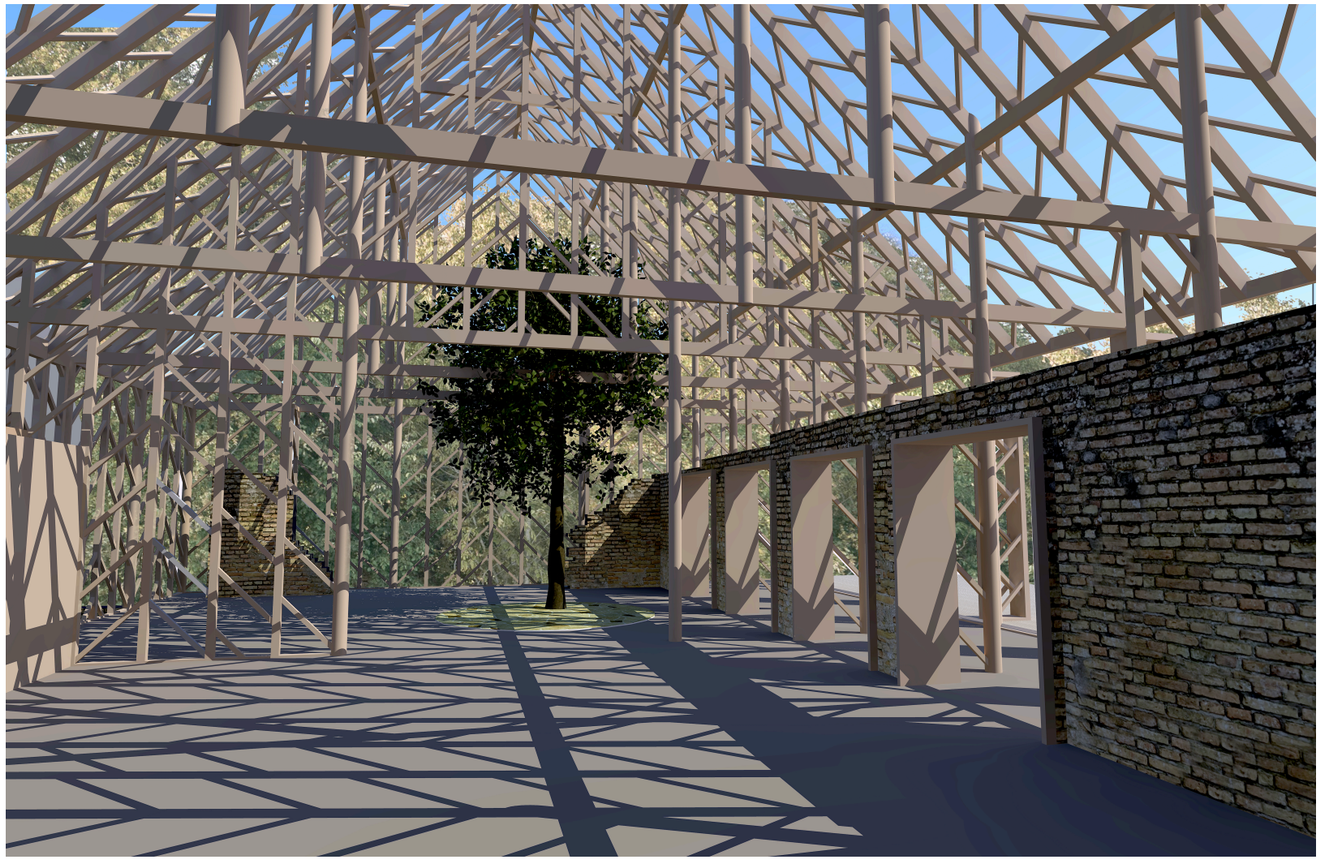





KONKURRENCE FOR STEDET TÆLLER X_PHØNIX MØLLE_KENDINGSTAL_04777