Det arkitektoniske hovedgreb er at lade to bygningsvolumener opføre for at styrke oplevelsen af det samlede kompleks.

Der tilføjes trempel, og en taghældning som på møllen.

Øverst to store lysindtag.

Situationsplan - 1:250

Perspektiv set fra møllen ned mod bygningens hovedindgang i gårdspladsen, der benyttes ved større begivenheder.
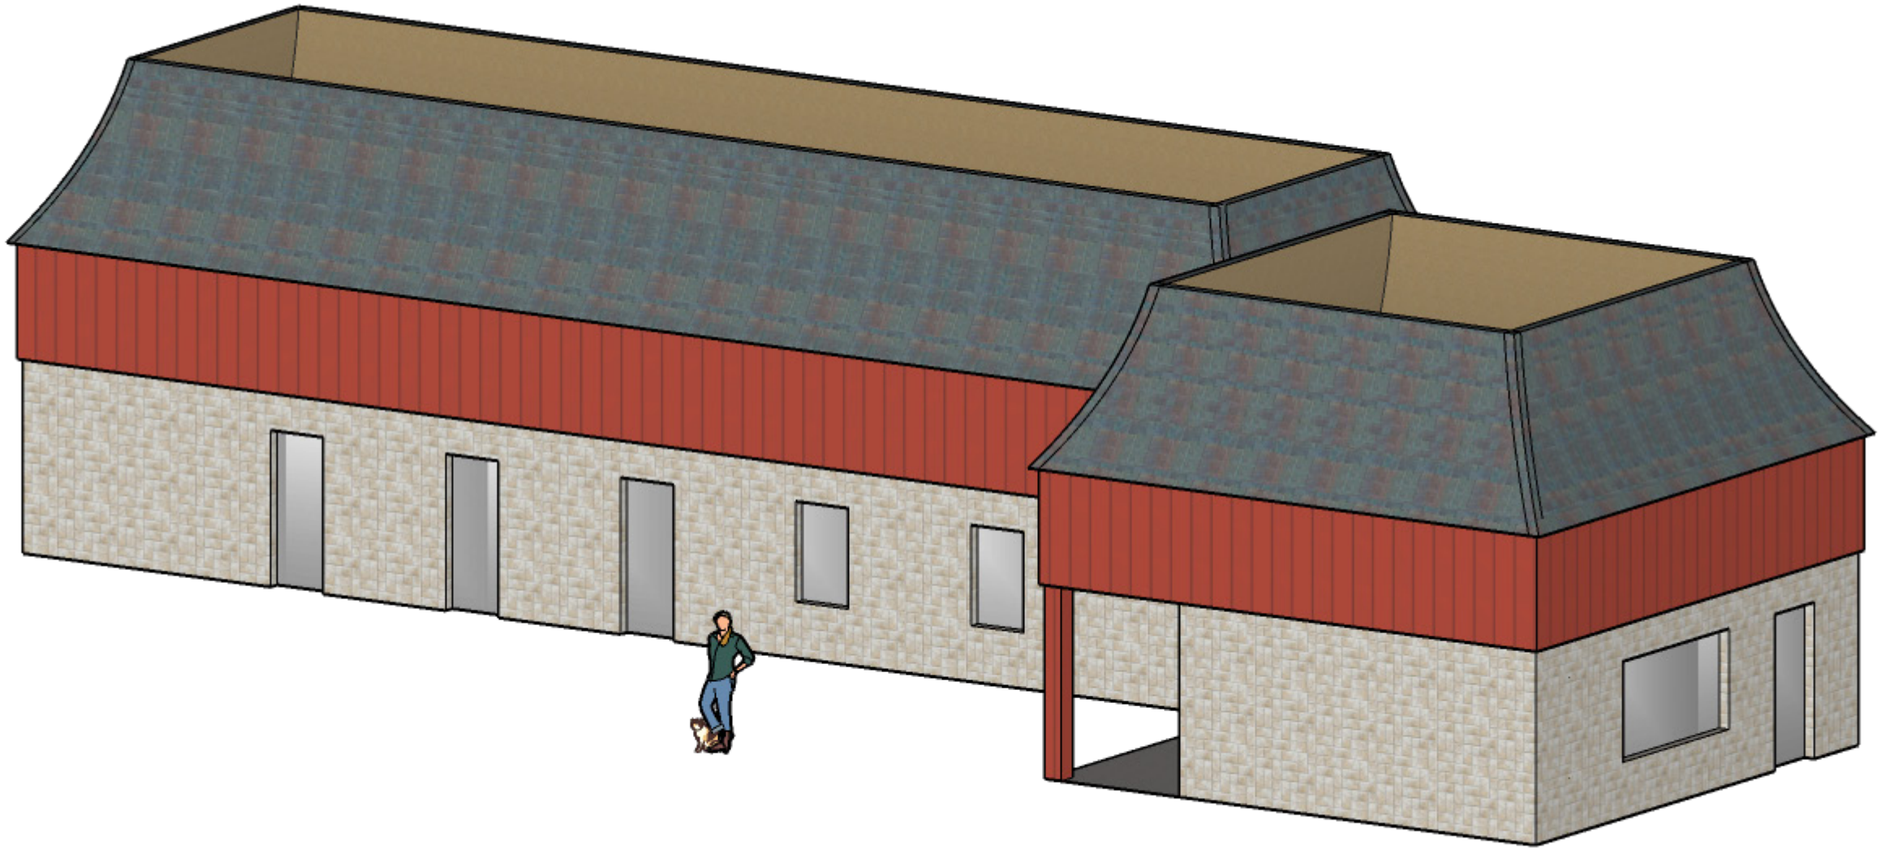
I hønsehuset etableres køkken og toiletter samt cafe orienteret mod en sydvendt terrasse og ankomsten.